

Signature Not Verified
Digitally signed by VARVARA ZACHARAKI
Date: 2018.06.11 09:52:58 EEST
Reason: Signed PDF (embedded)
Location: Athens, Ethniko Typografio

2645

ΕΦΗΜΕΡΙΔΑ ΤΗΣ ΚΥΒΕΡΝΗΣΕΩΣ

ΤΗΣ ΕΛΛΗΝΙΚΗΣ ΔΗΜΟΚΡΑΤΙΑΣ

11 Ιουνίου 2018 | ΤΕΥΧΟΣ ΤΕΤΑΡΤΟ | Αρ. Φύλλου **231**

ΑΠΟΦΑΣΕΙΣ

Αριθμ. 6800/64749

Επανακαθορισμός των ορίων αιγιαλού, παραλίας και καθορισμού παλαιού αιγιαλού στη θέση «Παπά Νερό» του Δήμου Ζαγοράς - Μουρεσίου της Π.Ε. Μαγνησίας και Σποράδων.

Ο ΣΥΝΤΟΝΙΣΤΗΣ ΑΠΟΚΕΝΤΡΩΜΕΝΗΣ ΔΙΟΙΚΗΣΗΣ ΘΕΣΣΑΛΙΑΣ - ΣΤΕΡΕΑΣ ΕΛΛΑΔΑΣ

Έχοντας υπόψη:

1. Τις διατάξεις των άρθρων 3, 4 και 5, του ν. 2971/2001 (Φ.Ε.Κ 285/2001 τ.Α') «περί αιγιαλού και παραλίας και άλλες διατάξεις», όπως έχει τροποποιηθεί και ισχύει σήμερα και τις διατάξεις του άρθρου 113 του ν. 3978/2011 (Α' 137), με το οποίο τροποποιήθηκε το άρθρο 5 του ν.2971/2001.

2. Τις διατάξεις του ν.3200/1955 «περί διοικητικής αποκεντρώσεως», όπως αυτές τροποποιήθηκαν και ισχύουν σήμερα με τα ν.δ. 532/1970, β.δ 704/1970, β.δ 705/1970, β.δ 192/1972, π.δ 71/1984, π.δ 347/1986, ν. 2026/1992 και π.δ 97/1993.

3. Την αριθμ. 1063649/790/Α0006/3.8.2004 απόφαση του Υπουργού Οικονομίας και Οικονομικών «Περί καταγραφής και διοικητικής κωδικοποίησης των αρμοδιοτήτων σε θέματα υπηρεσιών υπουργείου Οικονομίας και Οικονομικών που περιέρχονται στους Γενικούς Γραμματείς Περιφερειών κατά τις διατάξεις της παρ. 21 του άρθρου 46 του ν. 3220/2004.

4. Τις διατάξεις των διατηρούμενων άρθρων του π.δ 284/1988 «Οργανισμός Υπ. Οικονομικών».

5. Τις διατάξεις του π.δ. 111/2014 «Οργανισμός Υπ. Οικονομικών».

6. Το με αρ. 142/17-11-2017 Προεδρικό Διάταγμα (ΦΕΚ 181Α/23-11-2017) "Οργανισμός Υπουργείου Οικονομικών".

7. Τις διατάξεις της παρ. 21 του άρθρου 46 του ν.3220/2004 (ΦΕΚ 15 τ.Α'/28-01-2004) «μέτρα αναπτυξιακής και κοινωνικής πολιτικής - αντικειμενοποίηση του φορολογικού ελέγχου και άλλες διατάξεις» δυνάμει των οποίων από 10-04-2004, αρμοδιότητες του Υπουργού Οικονομίας και Οικονομικών, οι οποίες ανήκαν ή είχαν μεταβιβαστεί στους Νομάρχες μέχρι την έναρξη λειτουργίας των Νομαρχιακών Αυτοδιοικήσεων και αφορούν θέματα του Υπουργείου Οικονομίας και Οικονομικών, που εξαιρέθηκαν από την κατάργηση με τις διατάξεις της παρ. 2 του άρθρου 39 του ν. 2218/1994, περιέρχονται στους Γενικούς Γραμματείς Περιφερειών.

8. Τις διατάξεις του ν. 3852/2010 (ΦΕΚ 87/τ.Α'/07.06.2010) περί «νέας αρχιτεκτονικής της Αυτοδιοίκησης και της Αποκεντρωμένης Διοίκησης - Πρόγραμμα Καλλικράτης» και ιδίως τις διατάξεις της παρ. 1 και 2 του άρθρου 6, τις διατάξεις της παρ. 1 του άρθρου 280 και τις διατάξεις της παρ. 4 του άρθρου 283.

9. Το αριθμ. Δ6Α 1022671 ΕΞ 2011/10-02-2011 έγγραφο του Υπ. Οικονομικών, σύμφωνα με το οποίο οι αρμοδιότητες του Υπουργού Οικονομικών, που περιήλθαν στους Γενικούς Γραμματείς των Περιφερειών (του ν.2503/1997, Α' 107), σύμφωνα με τις διατάξεις της παρ. 21 του άρθρου 46 του ν.3220/2004 (Α' 15) και καταγράφονται στην υπ' αριθμ. 1063649/790/Α0006/03-08-2004 απόφαση του Υπουργού Οικονομίας και Οικονομικών, ασκούνται από 01/01/2011, από τους Γενικούς Γραμματείς των Αποκεντρωμένων Διοικήσεων, σύμφωνα με τις διατάξεις του άρθρου 280 του ν. 3852/2010 (Α' 87).

10. Τις διατάξεις του π.δ 138/2010 (Φ.Ε.Κ 231Α΄/27.12.2010) «περί οργανισμού Αποκεντρωμένης Διοίκησης Θεσσαλίας - Στερεάς Ελλάδας».

11. Την με αριθμ. 13917/26-05-2017 απόφαση του Υπουργού Εσωτερικών περί διορισμού Συντονιστή στην Αποκεντρωμένη Διοίκηση Θεσσαλίας - Στ. Ελλάδας. (Υ.Ο.Δ.Δ.250)

12. Την από 26.03.2018 έκθεση της κατά το άρθρο 3 του ν. 2971/19.12.2001 (ΦΕΚ 285/Α719-12-2001) «περί αιγιαλού και παραλίας» αρμόδιας Επιτροπής καθορισμού ορίων αιγιαλού και παραλίας, για τον επανακαθορισμό ορίων αιγιαλού, παραλίας και καθορισμό παλαιού αιγιαλού στη θέση «Παπά Νερό» του Δήμου Ζαγοράς - Μουρεσίου της Π.Ε. Μαγνησίας και Σποράδων, με ενδιαφερόμενη την Ξενοδοχειακή, Τουριστική, Ταξιδιωτική Ε.Π.Ε. με τον διακριτικό τίτλο "Leventis Hospitality L.T.D." .

13. Το από μηνός Αυγούστου 2017 τοπογραφικό διάγραμμα κλίμακας 1:500 αποτελούμενο από μία (1) πινακίδα, που συντάχθηκε από τον Μπόλλα Δ. Σάββα Πολιτικό Μηχανικό. Στη συνέχεια ελέγχθηκε ως προς

την ακρίβεια της αποτύπωσης την 01-09-2017, από την Μαργαρίτα Στάμου, Τοπογράφο Μηχανικό, υπάλληλο της Κτηματικής Υπηρεσίας Μαγνησίας και θεωρήθηκε την 26-03-2018 από την Μαργαρίτα Στάμου, Τοπογράφο Μηχανικό της Κτηματικής Υπηρεσίας Μαγνησίας και συνοδεύει την Έκθεση της προαναφερόμενης Επιτροπής.

14. Το με αριθμ. 35395/26-04-2018 έγγραφο της Κτηματικής Υπηρεσίας Μαγνησίας, με το οποίο ζητείται η έκδοση απόφασης, αποφασίζουμε:

Επικυρώνουμε την από 26.03.2018 έκθεση της κατά το άρθρο 3 του ν. 2971/19-12-2001 αρμόδιας Επιτροπής καθορισμού ορίων αιγιαλού και παραλίας, για τον επανακαθορισμό αιγιαλού, παραλίας και καθορισμό παλαιού αιγιαλού στη θέση "Παπά Νερό", Δήμου Ζαγοράς - Μουρεσίου, Π.Ε. Μαγνησίας και Σποράδων, καθώς και το από Αύγουστο 2017 τοπογραφικό διάγραμμα κλίμακας 1:500 αποτελούμενο από μία (1) πινακίδα, που συντάχθηκε από τον Μπόλλα Δ. Σάββα Πολιτικό Μηχανικό. Στη συνέχεια ελέγχθηκε ως προς την ακρίβεια της αποτύπωσης την 01-09-2017, από την Μαργαρίτα Στάμου, Τοπογράφο Μηχανικό, υπάλληλο της Κτηματικής Υπηρεσίας Μαγνησίας και θεωρήθηκε την 26-03-2018 από την Μαργαρίτα Στάμου, Τοπογράφο Μηχανικό της Κτηματικής Υπηρεσίας Μαγνησίας.

Β. Στο τοπογραφικό αυτό διάγραμμα η αρμόδια επιτροπή:

Επανακαθορίζει:

1. α. Την κορυφή 8 του αιγιαλού.

β. Την οριογραμμή του αιγιαλού με κόκκινη συνεχή πολυγωνική γραμμή 15, Α1, Α2, Α3, Α4, Α5, Α6, Α7 και Α8 της οποίας οι κορυφές ορίζονται με καρτεσιανές συντεταγμένες του Ελληνικού Γεωδαιτικού Συστήματος Αναφοράς (ΕΓΣΑ 87).

2. Την οριογραμμή της παραλίας για την εξυπηρέτηση των σκοπών του άρθρου 1 παρ. 2 του ν. 2971/2001 με κίτρινη συνεχή πολυγωνική γραμμή 15', Α1', Α2', Α3', Α4', Α5', Α6', Α7' και Α8' της οποίας οι κορυφές ορίζονται με καρτεσιανές συντεταγμένες του Ελληνικού Γεωδαιτικού Συστήματος Αναφοράς (ΕΓΣΑ 87) και οι πλευρές είναι παράλληλες της γραμμής αιγιαλού σε απόσταση σταθερή 10,00 μ. Οι κατασκευές μέσα στην ζώνη παραλίας δεν εξαιρούνται.

Καθορίζει την οριογραμμή παλαιού αιγιαλού με μπλε συνεχή πολυγωνική γραμμή 15, 16, 17, 18, 19 και 20 της οποίας οι κορυφές ορίζονται με καρτεσιανές συντεταγμένες του Ελληνικού Γεωδαιτικού Συστήματος Αναφοράς (ΕΓΣΑ 87).

Η ισχύς της παρούσας αρχίζει με τη δημοσίευσή της στο Φύλλο Εφημερίδας της Κυβερνήσεως.

Η παρούσα απόφαση με την έκθεση της Επιτροπής και το τοπογραφικό διάγραμμα, να δημοσιευθούν στην Εφημερίδα της Κυβερνήσεως.

Λάρισα, 29 Μαΐου 2018

Ο Συντονιστής Αποκεντρωμένης Διοίκησης

ΝΙΚΟΛΑΟΣ ΝΤΙΤΟΡΑΣ

ΕΚΘΕΣΗ ΕΠΙΤΡΟΠΗΣ ΕΠΑΝΑΚΑΘΟΡΙΣΜΟΥ
ΤΩΝ ΟΡΙΩΝ ΑΙΓΙΑΛΟΥ - ΠΑΡΑΛΙΑΣ
ΚΑΙ ΚΑΘΟΡΙΣΜΟΥ ΠΑΛΑΙΟΥ ΑΙΓΙΑΛΟΥ,
σύμφωνα με το άρθρο 3 του ν. 2971/2001 και το άρθρο 7Α, το οποίο προστέθηκε με την παράγραφο 4 του άρθρου 11 παρ. 4 του ν. 4281/2014, στη θέση «Παπά Νερό» Δήμου Ζαγοράς - Μουρεσίου ΠΕ Μαγνησίας και Σποράδων.

Στις 26 Μαρτίου 2018 σήμερα, ημέρα Δευτέρα, η επιτροπή καθορισμού ορίων αιγιαλού - παραλίας - παλαιού αιγιαλού, η σύνθεση της οποίας καθορίστηκε βάσει των διατάξεων του άρθρου 3 του ν. 2971/2001 «περί αιγιαλού - παραλίας και άλλες διατάξεις» και συγκροτήθηκε με την αριθμ. 2581/24324/28-2-2018 απόφαση του Συντονιστή Αποκεντρωμένης Διοίκησης Θεσσαλίας - Στερεάς Ελλάδας, αποτελούμενη από τους:

1. ΤΡΑΧΑΝΑΤΖΗ ΜΑΡΙΑ, Προϊσταμένη της Κτηματικής Υπηρεσίας Μαγνησίας, ως Πρόεδρο.

2. ΖΑΡΑΖΑΝΗ ΔΗΜΗΤΡΙΟ, Υπολιμενάρχη Βόλου, ως μέλος.

3. ΣΤΑΜΟΥ ΜΑΡΓΑΡΙΤΑ, Τοπογράφο μηχανικό της Κτηματικής Υπηρεσίας Μαγνησίας, ως μέλος.

4. ΤΣΟΠΟΥΡΙΔΟΥ ΚΥΡΙΑΚΗ, Αναπληρώτρια Προϊσταμένη της Διεύθυνσης Υπηρεσίας Δόμησης του Δήμου Βόλου, ως μέλος.

5. ΜΟΥΛΑΡΑ ΕΛΕΝΗ, Αναπληρώτρια Προϊσταμένη της Δ/νσης Περιβάλλοντος και Χωρικού Σχεδιασμού της Αποκεντρωμένης Διοίκησης Θεσσαλίας - Στερεάς Ελλάδας, η οποία αν και προσκλήθηκε εμπρόθεσμα και νομίμως, δεν προσήλθε.

Συνήλθε, σε συνέχεια της με αριθμ. 9069/29-8-2017 πρόσκλησης της Προέδρου, σύμφωνα με την οποία η τότε αρμόδια επιτροπή όπως είχε ορισθεί με την αριθμ. 6574/79337/23-05-2017 απόφαση της Γ.Γ. Αποκεντρωμένης Διοίκησης Θεσσαλίας - Στερεάς Ελλάδας πραγματοποίησε αυτοψία την 1-9-2017, προκειμένου να γνωμοδοτήσει επί της υπόθεσης επανακαθορισμού των οριογραμμών αιγιαλού - παραλίας στη θέση «Παπά Νερό» του Δήμου Ζαγοράς - Μουρεσίου, ΠΕ Μαγνησίας και Σποράδων με ενδιαφερόμενη την Ξενοδοχειακή, Τουριστική, Ταξιδιωτική Ε.Π.Ε. με το διακριτικό τίτλο “Leventis Hospitality L.T.D.”.

Η επιτροπή αφού έλαβε υπόψη:

1. Την από 24-7-2017 αίτηση με την οποία ζητείται ο επανακαθορισμός των ορίων αιγιαλού στην προαναφερόμενη θέση.

2. Το από μηνός Αυγούστου 2017 κτηματολογικό υψομετρικό τοπογραφικό διάγραμμα του πολιτικού μηχανικού Σάββα Μπόλλα, με κλίμακα 1:500, το οποίο ελέγχθηκε για την ακρίβεια της αποτύπωσης την 01-09-2017 και θεωρήθηκε στις 26-03-2018 από τη Μαργαρίτα Στάμου, τοπογράφο μηχανικό της Κτηματικής Υπηρεσίας Μαγνησίας, όπως ορίζουν οι διατάξεις του άρθρου 4 του ν.2971/2001, όπως αυτό αντικαταστάθηκε με το άρθρο 11 του ν. 4281/2014.

3. Τις διατάξεις του ν. 2971/2001 (ΦΕΚ 285/Α΄/19-12-2001) «περί αιγιαλού - παραλίας», της αριθμ. 1089532πε/8205πε/Β0.010/20-4-2005 κοινής υπουργικής απόφασης Υπουργών Οικονομίας και Οικονομικών και ΠΕΧΩΔΕ

«περί στοιχείων καθορισμού αιγιαλού και παραλίας» καθώς και του άρθρου 11 του ν. 4281/2014.

4. Την αριθμ. ΝΠ 38/08-03-1988 απόφαση του Νομάρχη Μαγνησίας (ΦΕΚ 239/Δ΄/17-3-1988) με την οποία καθορίστηκαν οι οριογραμμές αιγιαλού -παραλίας στη θέση «Άγιος Ιωάννης» Πηλίου Μαγνησίας (για το τμήμα της υπό εξέτασης περιοχής μεταξύ των κορυφών 15-17).

5. Την αριθμ. 3675/05-05-2005 απόφαση του Γ.Γ. Περιφέρειας Θεσσαλίας (ΦΕΚ 549/Δ΄/24-5-2005) με την οποία επανακαθορίστηκαν οι οριογραμμές αιγιαλού - παραλίας (για το τμήμα της υπό εξέτασης περιοχής μεταξύ των κορυφών 1-8).

6. Την αριθμ. 1018426/1742/Β/26-02-1999 Απόφαση του Υπουργού Οικονομικών (ΦΕΚ 190/Δ΄/22-3-1999) με την οποία επανακαθορίστηκαν οι οριογραμμές αιγιαλού- παραλίας (για το τμήμα της υπό εξέτασης περιοχής μεταξύ των κορυφών 8-15).

7. Το γεγονός ότι εμφιλοχώρησε σφάλμα στη συναρμογή των προαναφερόμενων στις παρ. 5 και 6 επανακαθορισμών (κορυφή 8 της υπό εξέτασης περιοχής).

8. Την αριθμ. 1519/22-02-2005 απόφαση του Γ.Γ. Περιφέρειας Θεσσαλίας (ΦΕΚ 518/Δ΄/18-5-2005) με την οποία επανακαθορίστηκαν οι οριογραμμές αιγιαλού - παραλίας και καθορίσθηκε οριογραμμή παλαιού αιγιαλού (για το τμήμα της υπό εξέτασης περιοχής μεταξύ των κορυφών 17-20).

9. Την με αριθμ. Π.Π.Δ. 114/24-09-1996 απόφαση του Αναπληρωτή Περιφερειακού Διευθυντή Ν. Μαγνησίας, με την οποία παραχωρήθηκε η απλή χρήση αιγιαλού - παραλίας και χορηγήθηκε η άδεια εκτέλεσης του έργου «Αποκατάσταση παλαιού καλντεριμιού Τσαγκαράδας - Νταμούχαρης».

10. Την από επιτόπιο μετάβαση των μελών σχηματισθείσα αντίληψη για το πλάτος της βρεχόμενης ζώνης της ξηράς και άλλα συναφή στοιχεία που προβλέπονται από το άρθρο 9 του ν. 2971/2001 και ειδικότερα:

Αφού λάβαμε υπόψη:

α) Την υπ’αριθμ. 1089532 π.ε./8205 π.ε./Β0010/20-4-2005 κοινή υπουργική απόφαση (ΦΕΚ 595/Β΄/4-5-2005) των Υπουργών Οικονομίας και Οικονομικών αφενός και Περιβάλλοντος, Χωροταξίας και Δημοσίων Έργων αφετέρου, με την οποία εξειδικεύθησαν τα στοιχεία τα οποία λαμβάνει υπόψη της η Επιτροπή, προκειμένου να προβεί στη χάραξη των οριογραμμών αιγιαλού και παραλίας και ειδικότερα την παρ. 2 του άρθρου 4 αυτής, σύμφωνα με την οποία στην περίπτωση που υφίσταται νόμιμα τεχνικό έργο, αυτό λαμβάνεται υπόψη από την Επιτροπή και ο αιγιαλός χαράσσεται στη νέα διαμορφωμένη κατάσταση της ακτής.

β) Την παρ. 3 του άρθρου 1 του ν. 2971/2001 σύμφωνα με την οποία: “Παλαιός αιγιαλός” είναι η ζώνη της ξηράς, που προέκυψε από τη μετακίνηση της ακτογραμμής προς τη θάλασσα, οφείλεται σε φυσικές προσχώσεις ή τεχνικά έργα και προσδιορίζεται από τη νέα γραμμή αιγιαλού και το όριο του παλαιότερα υφιστάμενου αιγιαλού.

γ) Την ύπαρξη τεχνικών έργων (υλοποιημένος πεζόδρομος που δεν περιλαμβάνεται στην απόφαση της παρ. 8) που υφίστανται στην περιοχή χωρίς να υπάρχει στο αρχείο της υπηρεσίας νόμιμη άδεια.

δ) Την αριθμ. 7360/3-6-1986 απόφαση του Νομάρχη Μαγνησίας (ΦΕΚ 787/Δ΄/9-9-1986) περί καθορισμού ορίων, διάκρισης και κατάταξης σε κατηγορία και καθορισμού αρτιότητας οικοπέδων του οικισμού Αγ. Ιωάννου της Κοινότητας Μουρεσίου Ν. Μαγνησίας.

ε) Την μη ύπαρξη καταγεγραμμένων δημόσιων κτημάτων αρμοδιότητας Υπουργείου Οικονομικών που να βρίσκονται σε άμεση γειτνίαση με την παράκτια ζώνη.

στ) Ότι δεν υφίσταται Κτηματολόγιο.

ζ) Την ύπαρξη ευπαθών οικοσυστημάτων και προστατευμένων περιοχών [ένταξη της περιοχής στο δίκτυο NATURA 2000 και συγκεκριμένα στους Τόπους Κοινοτικής Σημασίας (SCI) με κωδικό GR1430001 και στις Ζώνες Ειδικής Προστασίας (SPA) με κωδικό GR1430008], αποφασίζουμε:

Επανακαθορίζουμε στο παραπάνω τοπογραφικό διάγραμμα:

1.α. Την κορυφή 8 του αιγιαλού.


1. β. Την οριογραμμή του αιγιαλού με κόκκινη συνεχή πολυγωνική γραμμή 15, Α1, Α2, Α3, Α4, Α5, Α6, Α7 και Α8 της οποίας οι κορυφές ορίζονται με καρτεσιανές συντεταγμένες του Ελληνικού Γεωδαιτικού Συστήματος Αναφοράς (ΕΓ.Σ.Α. 87)


2. Την οριογραμμή της παραλίας για την εξυπηρέτηση των σκοπών του άρθρου 1 παρ. 2 του ν. 2971/2001 με κίτρινη συνεχή πολυγωνική γραμμή 15΄, Α1΄, Α2΄, Α3΄, Α4΄, Α5΄, Α6΄, Α7΄ και Α8΄ της οποίας οι κορυφές ορίζονται με καρτεσιανές συντεταγμένες του Ελληνικού Γεωδαιτικού Συστήματος Αναφοράς (ΕΓ.Σ.Α. 87) και οι πλευρές είναι παράλληλες της γραμμής αιγιαλού σε απόσταση σταθερή 10,00 μ. Οι κατασκευές μέσα στην ζώνη παραλίας δεν εξαιρούνται.

Καθορίζουμε στο παραπάνω τοπογραφικό διάγραμμα την οριογραμμή του παλαιού αιγιαλού με μπλε συνεχή πολυγωνική γραμμή 15, 16, 17, 18, 19 και 20 της οποίας οι κορυφές ορίζονται με καρτεσιανές συντεταγμένες του Ελληνικού Γεωδαιτικού Συστήματος Αναφοράς (ΕΓ.Σ.Α. 87).

Η Επιτροπή

Η Πρόεδρος	Τα Μέλη
ΜΑΡΙΑ ΤΡΑΧΑΝΑΤΖΗ	ΔΗΜΗΤΡΙΟΣ ΖΑΡΑΖΑΝΗΣ ΜΑΡΓΑΡΙΤΑ ΣΤΑΜΟΥ ΚΥΡΙΑΚΗ ΤΣΟΠΟΥΡΙΔΟΥ

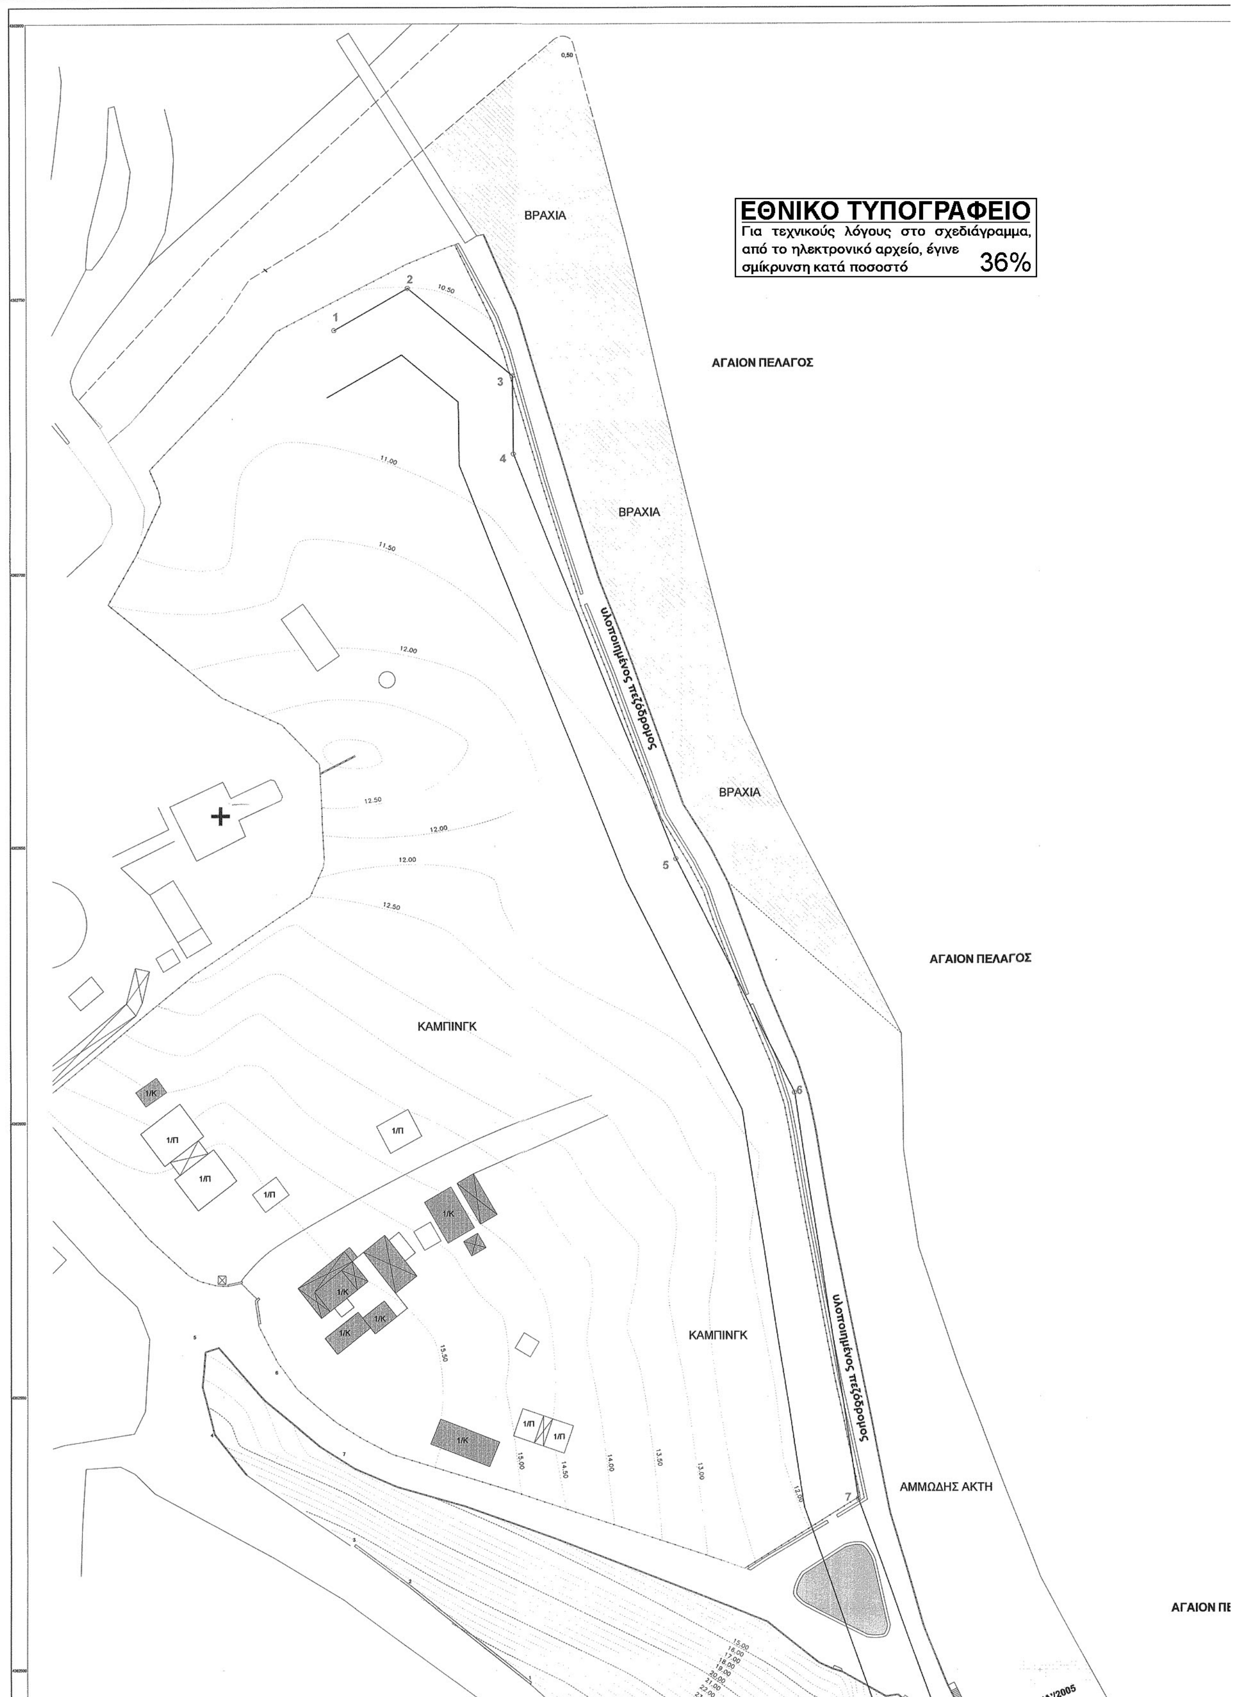
ΕΘΝΙΚΟ ΤΥΠΟΓΡΑΦΕΙΟ
Για τεχνικούς λόγους στο σχεδιάγραμμα, από το ηλεκτρονικό αρχείο, έγινε σμίκρυνση κατά ποσοστό 36%
ΒΡΑΧΙΑ
ΑΓΑΙΟΝ ΠΕΛΑΓΟΣ
ΒΡΑΧΙΑ
υλοποιημένος πεζόδρομος
ΒΡΑΧΙΑ
ΑΓΑΙΟΝ ΠΕΛΑΓΟΣ
ΚΑΜΠΙΝΓΚ
ΚΑΜΠΙΝΓΚ
υλοποιημένος πεζόδρομος
ΑΜΜΩΔΗΣ ΑΚΤΗ
ΑΓΑΙΟΝ ΠΕ

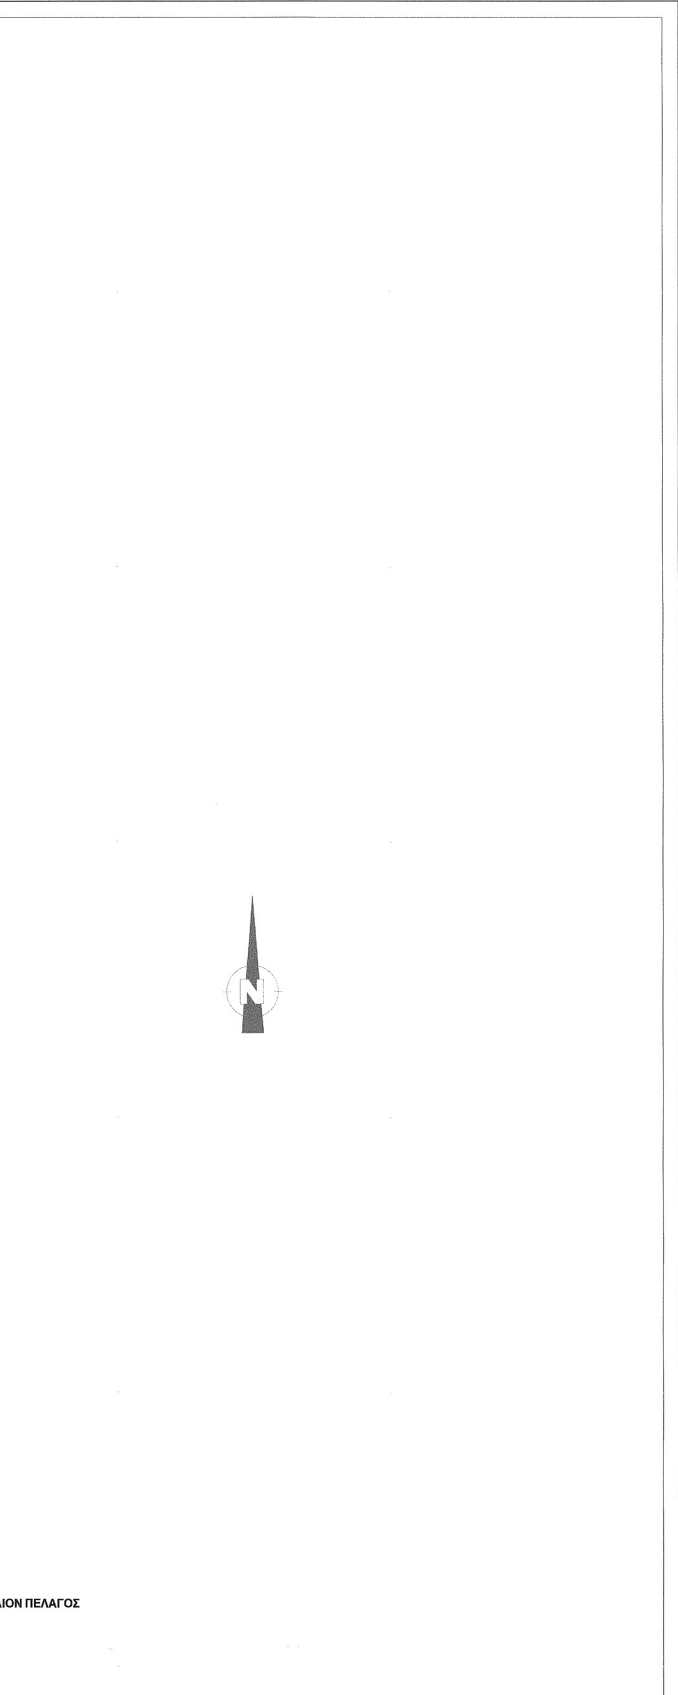

ΥΠΟΜΝΗΜΑ

	ΥΛΟΠΟΙΗΜΕΝΟΣ ΠΕΖΟΔΡΟΜΟΣ
	ΒΡΑΧΩΔΗΣ ΑΚΤΗ
	ΙΣΟΫΨΗΣ ΓΡΑΜΜΗ
	ΑΜΜΩΔΗΣΑΚΤΗ
	ΓΡΑΜΜΗ ΠΡΟΤΑΣΗΣ
	ΓΡΑΜΜΗ ΟΡΙΩΝ ΟΙΚΟΠΕΔΟΥ
	ΓΡΑΜΜΗ ΠΑΡΑΝΟΥΣ (ΦΡΥΔΙ)
	ΓΡΑΜΜΗ ΠΡΑΝΟΥΣ (ΠΟΔΙ)
	ΑΝΑΒΑΘΜΟΣ
	ΠΕΡΙΦΡΑΞΗ ΜΕ ΣΥΡΜΑ
	ΠΕΖΟΔΡΟΜΟΣ ΒΑΣΕΙ ΤΗΣ ΜΕ ΑΡΙΘΜ. 114/24-9-96 ΑΠΟΦΑΣΗ ΝΟΜΑΡΧΗ ΜΑΓΝΗΣΙΑΣ

ΣΥΝΤΕΤΑΓΜΕΝΕΣ ΚΑΘΟΡΙΣΜΕΝΩΝ ΑΙΓΙΑΛΩΝ

1:X = 428020.53 , Ψ = 4362744.17	2:X = 428034.03 , Ψ = 4362751.81
3:X = 428053.28 , Ψ = 4362735.84	4:X = 428053.41 , Ψ = 4362721.59
5:X = 428083.25 , Ψ = 4362647.96	6:X = 428104.95 , Ψ = 4362605.55
7:X = 428116.61 , Ψ = 4362531.44	8:X = 428134.38 , Ψ = 4362482.63
9:X = 428147.30 , Ψ = 4362464.59	10:X = 428150.78 , Ψ = 4362463.59
11:X = 428154.48 , Ψ = 4362458.73	12X = 428159.28 , Ψ = 4362450.23
13:X = 428162.31 , Ψ = 4362441.08	14:X = 428161.45 , Ψ = 4362434.97
15:X = 428158.05 , Ψ = 4362428.04	

ΣΥΝΤΕΤΑΓΜΕΝΕΣ ΠΑΛΑΙΟΥ ΑΙΓΙΑΛΟΥ


15:X = 428158.05 , Ψ = 4362428.04	16:X = 428167.91 , Ψ = 4362403.90
17:X = 428171.68 , Ψ = 4362367.00	18:X = 428204.65 , Ψ = 4362301.53
19:X = 428250.64 , Ψ = 4362237.63	20:X = 428259.78 , Ψ = 4362221.45

ΣΥΝΤΕΤΑΓΜΕΝΕΣ ΓΡΑΜΜΗΣ ΑΙΓΙΑΛΟΥ

15:X = 428158.05 , Ψ = 4362428.04
A1:X = 428168.88 , Ψ = 4362420.84
A2:X = 428173.07 , Ψ = 4362409.38
A3:X = 428174.01 , Ψ = 4362399.18
A4:X = 428176.77 , Ψ = 4362381.86
A5:X = 428186.65 , Ψ = 4362355.59
A6:X = 428212.83 , Ψ = 4362306.03
A7:X = 428240.67 , Ψ = 4362264.69
A8:X = 428265.37 , Ψ = 4362225.22

ΣΥΝΤΕΤΑΓΜΕΝΕΣ ΓΡΑΜΜΗΣ ΠΑΡΑΛΙΑΣ


15':X = 428149.90 , Ψ = 4362421.47
A1':X = 428160.61 , Ψ = 4362414.33
A2':X = 428163.23 , Ψ = 4362407.17
A3':X = 428164.08 , Ψ = 4362397.93
A4':X = 428167.06 , Ψ = 4362379.28
A5':X = 428177.52 , Ψ = 4362351.48
A6':X = 428204.24 , Ψ = 4362300.89
A7':X = 428232.29 , Ψ = 4362259.22
A8':X = 428256.67 , Ψ = 4362220.28

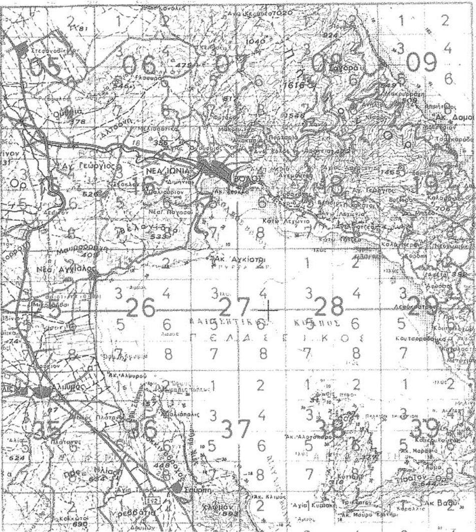


ΑΠΟΣΠΑΣΜΑ ΕΠΑΝΑΚΑΘΟΡΙΣΜΟΥ ΓΡΑΜΜΩΝ ΑΙΓΙΑΛΟΥ ΚΑΙ ΠΑΡΑΛΙΑΣ
Φ.Ε.Κ. 518Δ'/18-5-2005.



ΦΕΚ 549/Δ/2005
ΕΠΑΝΑΚΑΘΟΡΙΣΜΟΣ ΦΕΚ 190/Δ/22-3-99
ΑΜΜΩΔΗΣ ΑΚΤΗ
υλοποιημένος πεζόδρομος
ΙΔΙΟΚΤΗΣΙΑ ΚΑΡΑΟΥΛΑΝΗ
(20,50)
ΙΔΙΟΚΤΗΣΙΑ ΚΑΒΟΥΡΑ
(35,50)
ΙΔΙΟΚΤΗΣΙΑ ΚΩΝ/ΝΟΥ ΜΠΙΝΤΑΚ
ΙΔΙΟΚΤΗΣΙΑ ΠΑΝΤΕΛΗ ΚΡΙΝΑΚΗ

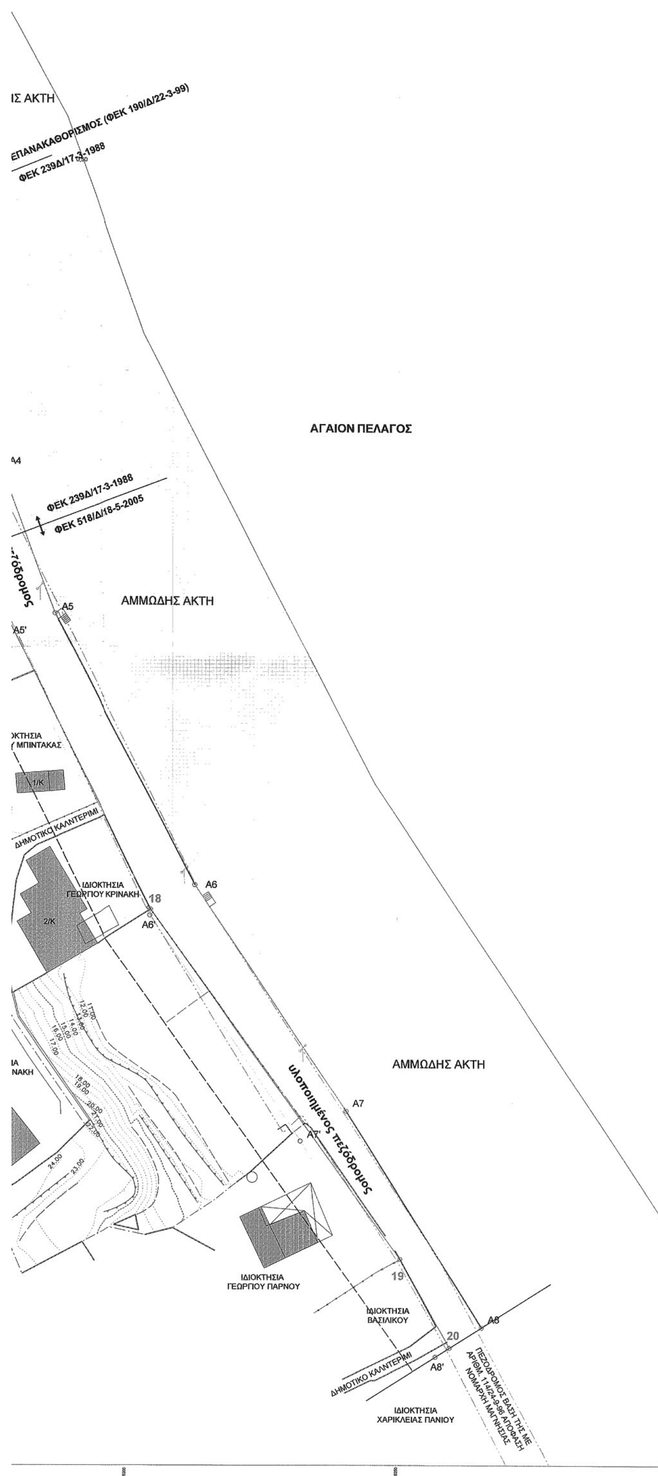



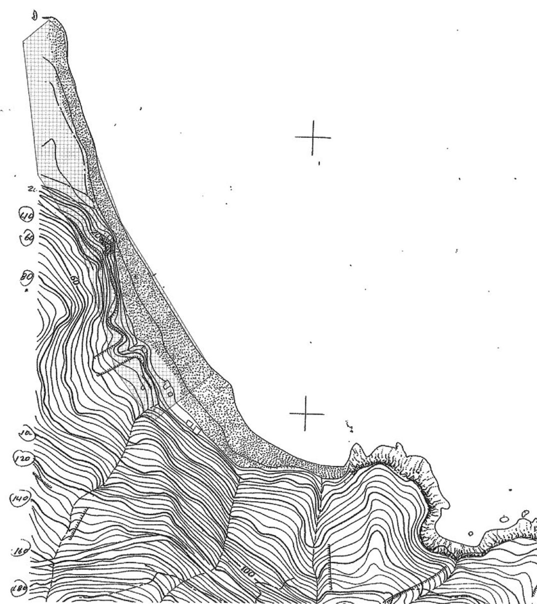

ΕΛΛΗΝΙΚΗ ΔΗΜΟΚΡΑΤΙΑ
ΥΠΟΥΡΓΕΙΟ ΟΙΚΟΝΟΜΙΑΣ ΚΑΙ ΟΙΚΟΝΟΜΙΚΩΝ
ΚΤΗΜΑΤΙΚΗ ΥΠΗΡΕΣΙΑ - ΜΑΓΝΗΣΙΑΣ

ΤΟΠΟΓΡΑΦΙΚΟ ΔΙΑΓΡΑΜΜΑ

ΚΑΘΟΡΙΣΜΟ ΟΡΙΟΓΡΑΜΜΩΝ ΑΙΓΙΑΛΟΥ ΚΑΙ ΠΑΡΑΛΙΑΣ

ΠΕΡΙΟΧΗ : ΠΑΠΑ ΝΕΡΟ
ΔΗΜΟΣ : ΖΑΓΟΡΑΣ-ΜΟΥΡΕΣΙΟΥ
ΝΟΜΟΣ : ΜΑΓΝΗΣΙΑΣ

ΕΝΔΙΑΦΕΡΟΜΕΝΟΣ : <<ΞΕΝΟΔΟΧΕΙΑΚΗ-ΤΑΞΙΔΙΩΤΙΚΗ-ΤΟΥΡΙΣΤΙΚΗ Ε.Π.Ε>>

ΑΝΑΔΟΧΟΣ ΜΕΛΕΤΗΤΗΣ
ΣΑΒΒΑΣ Δ. ΜΠΟΛΛΑΣ
ΠΟΛΙΤΙΚΟΣ ΜΗΧΑΝΙΚΟΣ

ΥΠΟΓΡΑΦΗ

Ο ΣΥΝΤΑΞΑΣ
ΣΑΒΒΑΣ Δ. ΜΠΟΛΛΑΣ
ΠΟΛΙΤΙΚΟΣ ΜΗΧΑΝΙΚΟΣ

ΥΠΟΓΡΑΦΗ

ΣΑΒΒΑΣ Δ. ΜΠΟΛΛΑΣ
ΔΙΠΛ. ΠΟΛΙΤΙΚΟΣ ΜΗΧΑΝΙΚΟΣ
ΠΑΝΕΠΙΣΤΗΜΙΟΥ ΠΑΤΡΩΝ
ΜΕΛΟΣ ΤΕΕ - ΑΡ. ΜΗΤΡ. 107196
ΣΠ.ΣΠΥΡΙΔΗ 129Β - ΒΟΛΟΣ
ΤΗΛ. 24210 53250
ΑΦΜ 101033150 - ΔΟΥ ΒΟΛΟΥ

"Ελέγχθηκε ως προς την ακρίβεια της αποτύπωσης 1-9-17 και θεωρήθηκε 26-3-18"
ΜΑΡΓΑΡΙΤΑ ΣΤΑΜΟΥ
ΤΟΠΟΓΡΑΦΟΣ ΜΗΧΑΝΙΚΟΣ ΤΗΣ ΚΤΗΜΑΤΙΚΗΣ ΥΠΗΡΕΣΙΑΣ ΜΑΓΝΗΣΙΑΣ



Η ΜΗΧ/ΚΟΣ ΤΗΣ Κ.Υ. ΜΑΓΝΗΣΙΑΣ

Η ΕΠΙΤΡΟΠΗ

Ο ΠΡΟΕΔΡΟΣ
ΤΡΑΧΑΝΑΤΖΗ ΜΑΡΙΑ
ΠΡΟΪΣΤΑΜΕΝΗ ΤΗΣ ΚΤΗΜΑΤΙΚΗΣ ΥΠΗΡΕΣΙΑΣ ΜΑΓΝΗΣΙΑΣ

ΤΑ ΜΕΛΗ
1. ΖΑΡΑΖΑΝΗΣ ΔΗΜΗΤΡΙΟΣ
ΥΠΟΛΙΜΕΝΑΡΧΗΣ ΒΟΛΟΥ

2.ΜΑΡΓΑΡΙΤΑ ΣΤΑΜΟΥ
ΤΟΠΟΓΡΑΦΟΣ ΜΗΧΑΝΙΚΟΣ ΤΗΣ ΚΤΗΜΑΤΙΚΗΣ ΥΠΗΡΕΣΙΑΣ ΜΑΓΝΗΣΙΑΣ

3. ΤΣΟΠΟΥΡΙΔΟΥ ΚΥΡΙΑΚΗ
ΑΝΑΠΛΗΡΩΤΡΙΑ ΠΡΟΪΣΤΑΜΕΝΗ ΤΗΣ Δ/ΝΣΗΣ ΥΠΗΡΕΣΙΑΣ ΔΟΜΗΣΗΣ ΤΟΥ ΔΗΜΟΥ ΒΟΛΟΥ

ΤΡΙΓΩΝΟΜΕΤΡΙΚΗ ΕΞΑΡΤΗΣΗ
ΕΓΣΑ '87

ΥΨΟΜΕΤΡΙΚΗ ΑΦΕΤΗΡΙΑ
Η ΣΤΑΘΜΗ ΤΗΣ ΘΑΛΑΣΣΑΣ

ΜΕΘΟΔΟΣ ΑΠΟΤΥΠΩΣΗΣ
ΤΑΧΥΜΕΤΡΙΚΗ

ΧΡΟΝΟΛΟΓΙΑ ΑΠΟΤΥΠΩΣΗΣ
ΑΥΓΟΥΣΤΟΣ 2017

ΚΛΙΜΑΚΑ
1:500

ΙΣΟΔΙΑΣΤΑΣΗ
1,00μ.



ΕΘΝΙΚΟ ΤΥΠΟΓΡΑΦΕΙΟ

Το Εθνικό Τυπογραφείο αποτελεί δημόσια υπηρεσία υπαγόμενη στο Υπουργείο Διοικητικής Ανασυγκρότησης και έχει την ευθύνη τόσο για τη σύνταξη, διαχείριση, εκτύπωση και κυκλοφορία των Φύλλων της Εφημερίδας της Κυβερνήσεως (ΦΕΚ), όσο και για την κάλυψη των εκτυπωτικών - εκδοτικών αναγκών του δημοσίου και του ευρύτερου δημόσιου τομέα (ν. 3469/2006/Α΄ 131 και π.δ. 29/2018/Α΄58).

1. ΦΥΛΛΟ ΤΗΣ ΕΦΗΜΕΡΙΔΑΣ ΤΗΣ ΚΥΒΕΡΝΗΣΕΩΣ (ΦΕΚ)

• Τα **ΦΕΚ σε ηλεκτρονική μορφή** διατίθενται δωρεάν στο **www.et.gr**, την επίσημη ιστοσελίδα του Εθνικού Τυπογραφείου. Όσα ΦΕΚ δεν έχουν ψηφιοποιηθεί και καταχωριστεί στην ανωτέρω ιστοσελίδα, ψηφιοποιούνται και αποστέλλονται επίσης δωρεάν με την υποβολή αίτησης, για την οποία αρκεί η συμπλήρωση των αναγκαίων στοιχείων σε ειδική φόρμα στον ιστότοπο www.et.gr.

• Τα **ΦΕΚ σε έντυπη μορφή** διατίθενται σε μεμονωμένα φύλλα είτε απευθείας από το Τμήμα Πωλήσεων και Συνδρομητών, είτε ταχυδρομικά με την αποστολή αιτήματος παραγγελίας μέσω των ΚΕΠ, είτε με ετήσια συνδρομή μέσω του Τμήματος Πωλήσεων και Συνδρομητών. Το κόστος ενός ασπρόμαυρου ΦΕΚ από 1 έως 16 σελίδες είναι 1,00 €, αλλά για κάθε επιπλέον οκτασέλιδο (ή μέρος αυτού) προσαυξάνεται κατά 0,20 €. Το κόστος ενός έγχρωμου ΦΕΚ από 1 έως 16 σελίδες είναι 1,50 €, αλλά για κάθε επιπλέον οκτασέλιδο (ή μέρος αυτού) προσαυξάνεται κατά 0,30 €. Το τεύχος Α.Σ.Ε.Π. διατίθεται δωρεάν.

• **Τρόποι αποστολής κειμένων προς δημοσίευση:**

Α. Τα κείμενα προς δημοσίευση στο ΦΕΚ, από τις υπηρεσίες και τους φορείς του δημοσίου, αποστέλλονται ηλεκτρονικά στη διεύθυνση **webmaster.et@et.gr** με χρήση προηγμένης ψηφιακής υπογραφής και χρονοσήμανσης.

Β. Κατ’ εξαίρεση, όσοι πολίτες δεν διαθέτουν προηγμένη ψηφιακή υπογραφή μπορούν είτε να αποστέλλουν ταχυδρομικά, είτε να καταθέτουν με εκπρόσωπό τους κείμενα προς δημοσίευση εκτυπωμένα σε χαρτί στο Τμήμα Παραλαβής και Καταχώρισης Δημοσιευμάτων.

• Πληροφορίες, σχετικά με την αποστολή/κατάθεση εγγράφων προς δημοσίευση, την ημερήσια κυκλοφορία των Φ.Ε.Κ., με την πώληση των τευχών και με τους ισχύοντες τιμοκαταλόγους για όλες τις υπηρεσίες μας, περιλαμβάνονται στον ιστότοπο (www.et.gr). Επίσης μέσω του ιστότοπου δίδονται πληροφορίες σχετικά με την πορεία δημοσίευσης των εγγράφων, με βάση τον Κωδικό Αριθμό Δημοσιεύματος (ΚΑΔ). Πρόκειται για τον αριθμό που εκδίδει το Εθνικό Τυπογραφείο για όλα τα κείμενα που πληρούν τις προϋποθέσεις δημοσίευσης.

2. ΕΚΤΥΠΩΤΙΚΕΣ - ΕΚΔΟΤΙΚΕΣ ΑΝΑΓΚΕΣ ΤΟΥ ΔΗΜΟΣΙΟΥ

Το Εθνικό Τυπογραφείο ανταποκρινόμενο σε αιτήματα υπηρεσιών και φορέων του δημοσίου αναλαμβάνει να σχεδιάσει και να εκτυπώσει έντυπα, φυλλάδια, βιβλία, αφίσες, μπλοκ, μηχανογραφικά έντυπα, φακέλους για κάθε χρήση, κ.ά.

Επίσης σχεδιάζει ψηφιακές εκδόσεις, λογότυπα και παράγει οπτικοακουστικό υλικό.

Ταχυδρομική Διεύθυνση: Καποδιστρίου 34, τ.κ. 10432, Αθήνα	Ιστότοπος: **www.et.gr**
ΤΗΛΕΦΩΝΙΚΟ ΚΕΝΤΡΟ: 210 5279000 - fax: 210 5279054	Πληροφορίες σχετικά με την λειτουργία του ιστότοπου: **helpdesk.et@et.gr**
ΕΞΥΠΗΡΕΤΗΣΗ ΚΟΙΝΟΥ **Πωλήσεις - Συνδρομές:** (Ισόγειο, τηλ. 210 5279178 - 180) **Πληροφορίες:** (Ισόγειο, Γρ. 3 και τηλεφ. κέντρο 210 5279000) **Παραλαβή Δημ. Ύλης:** (Ισόγειο, τηλ. 210 5279167, 210 5279139)	Αποστολή ψηφιακά υπογεγραμμένων εγγράφων προς δημοσίευση στο ΦΕΚ: **webmaster.et@et.gr**
Ωράριο για το κοινό: Δευτέρα ως Παρασκευή: 8:00 - 13:30	Πληροφορίες για γενικό πρωτόκολλο και αλληλογραφία: **grammateia@et.gr**

Πείτε μας τη γνώμη σας,

για να βελτιώσουμε τις υπηρεσίες μας, συμπληρώνοντας την ειδική φόρμα στον ιστότοπό μας.

